Фрагмент плану 4-го поверху в осях Ж-С, 1-13 (1:100). Дренажна система

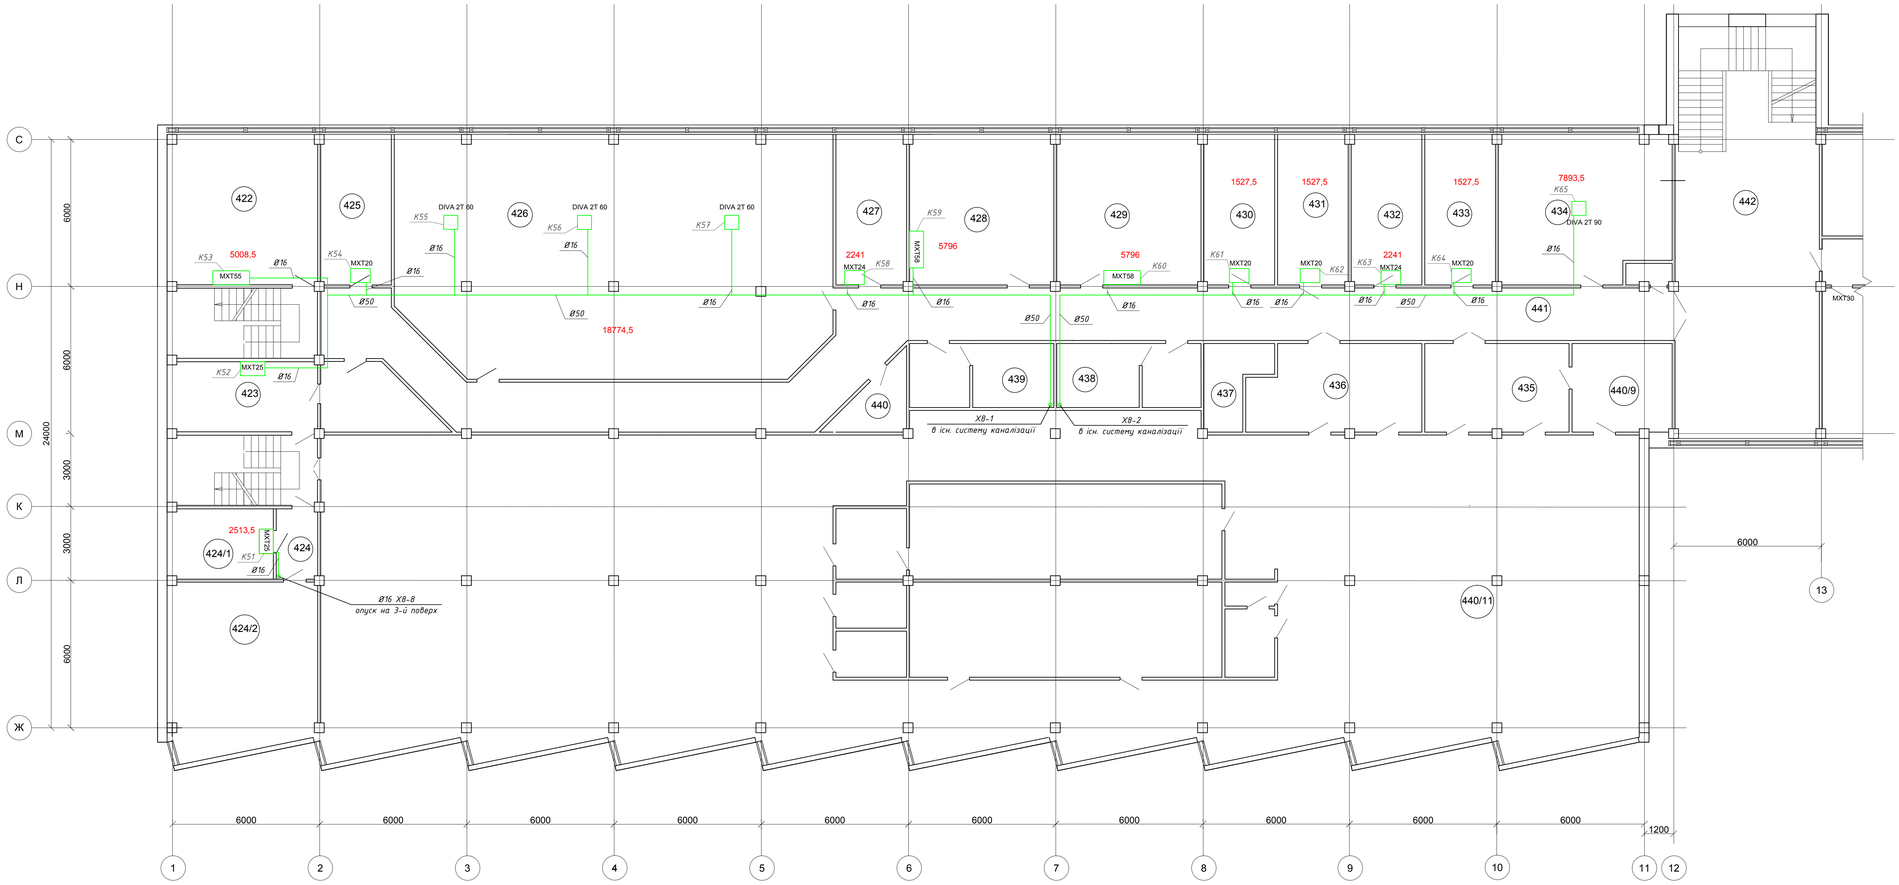

Експлікація приміщень 4-го поверху

Номер прим.	Найменування	Площа, м²	Кат. прим.
422	ИТР ОСЭ	36,0	
423	ИТР ОСЭ	18,0	
424	Тамбур ЦРБ	4,0	
424/1	ЦРБ	14,0	
424/2	ЦРБ	36,0	
425	ОСЭ	18,0	
426	ИТР ПТС	170,0	
427	Кер. і заст. ПТС	18,0	
428	ИТР ОВН	36,0	
429	ИТР ОВН	36,0	
430	Заст. кер. ОВН	18,0	
431	ГКЯР ОВН	18,0	
432	ГКЯР ОВН	18,0	
433	ГКЯР ОВН	18,0	
434	ИТР ОВН	43,0	
435	АРХИВ ПТС	24,0	
436	АРХІВ ОВН	24,0	
437	Побутове прим. ЦЭГКиВС	8,0	
438-439	С/у ЦЄГКиВС	36,0	
440	Побутове прим. ЦЭГКиВС	8,0	
440/11	Гардероб	180,0	

Умовні позначення

2009,5 - теплонадходження в приміщення , Вт;

\- трубопровід дренажний.

Примітки

1. За відмітку ±0.000 прийнято рівень підлоги 1го поверху;
2. Сталеві трубопроводи грунтувати ґрунтівкою ГФ-021 та пофарбувати в два шари антикорозійною емаллю ПФ-115;
3. Місця прокладки трубопроводів узгодити при монтажі з урахуванням розміщення технологічного обладнання та комунікацій;
4. Трубопроводи в місцях перетину внутрішніх перекриттів , стін та перегородок прокласти в гільзах з заповненням вогнетривким матеріалом (заповнити проміжок мін гільзою та трубою монтажною піною негорючого типу Tekapur Firestop).
5. Дивитись разом з аркушем ВК-5

Зм.	Кільк.	Арк.	№док.	Підпис	Дата
ГІП		Фесенко			
Розробив		Бурдело			
Перевірив		Куценко			
Норм.контр.		Мех			

23-17-ВК

Капітальний ремонт будівель адміністративно-побутового корпусу №1 і "Кванту" Чорнобильської АЕС в частині оснащення локальними системами централізованого кондиціонування повітря

I пусковий комплекс

Стадія	Аркуш	Аркушів
РП	5	23

Фрагмент плану 4-го поверху в осях Ж-С, 1-13 (1:100). Дренажна система

ТОВ "Чернігівська проектна група"